


TRIPLEX BOISÉ LAJEUNESSE

SAINT-JÉRÔME

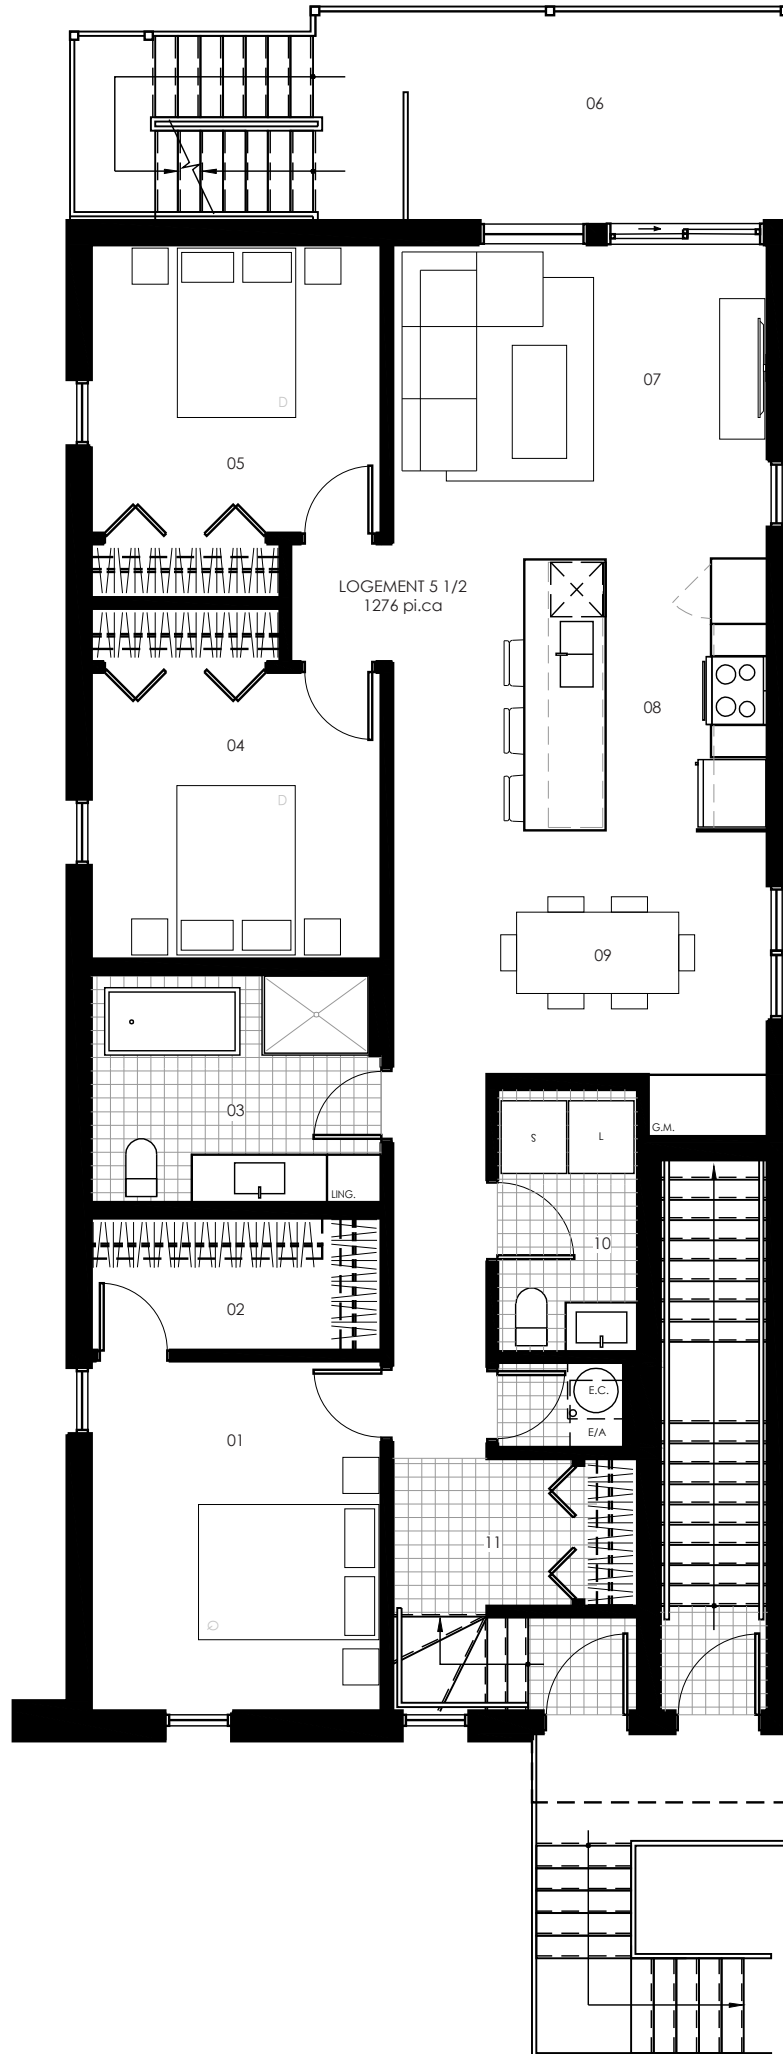

- 01 CHAMBRE DES MAÎTRES : 11'-0" x 13'-0"
- 02 WALK-IN : 11'-0" x 5'-0"
- 03 SALLE DE BAIN : 10'-6" x 8'-6"
- 04 CHAMBRE 02 : 11'-0" x 11'-0"
- 05 CHAMBRE 03 : 11'-0" x 11'-0"
- 06 BALCON : 13'-0" x 8'-0"
- 07 SALON : 14'-0" x 11'-0"
- 08 CUISINE : 10'-0" x 10'-0"
- 09 SALLE À MANGER : 14'-0" x 9'-0"
- 10 SALLE D'EAU / LAVAGE : 5'-2" x 9'-6"
- 11 HALL D'ENTRÉE : 9'-0" x 5'-6"

PLEXNORD

DIVISION CONSTRUCTION

PLANS PRÉLIMINAIRES SUJETS À CHANGEMENTS. LA SUPERFICIE BRUTE DES LOGEMENTS N'INCLUT PAS CELLE DES BALCONS ET/OU TERRASSES. LA SUPERFICIE ET LA DIMENSION DES PLANS SONT APPROXIMATIVES ET PEUVENT VARIER.

2e ÉTAGE